


$$N_{\text{одинарных коньков}} = \frac{L[M] - (N_{\text{тройных коньков}} [um] \times 1,1[M])}{0,37[M]} + 5\%$$



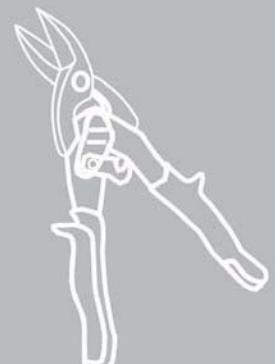

$$N_{\text{одинарных коньков}} = \frac{L[M] - (N_{\text{тройных коньков}} [um] \times 1,1[M])}{0,37[M]} + 5\%$$



ИНСТРУКЦИЯ ПО МОНТАЖУ

metrotile®
ювелирная кровля

$$N_{\text{тройных коньков}} = \frac{L[M] - (N_{\text{одинарных коньков}} [um] \times 1,1[M])}{0,37[M]} + 5\%$$

$$N_{\text{одинарных коньков}} = \frac{L[M] - (N_{\text{тройных коньков}} [um] \times 1,1[M])}{0,37[M]} + 5\%$$

$$N_{\text{одинарных коньков}} = \frac{L[M] - (N_{\text{тройных коньков}} [um] \times 1,1[M])}{0,37[M]} + 5\%$$



$$N_{\text{одинарных коньков}} = \frac{L[M]}{1,27[M]} + 5\%$$

УВАЖАЕМЫЙ ПОКУПАТЕЛЬ!

Вы приобрели продукцию компании MetroTile® – ведущего бельгийского производителя комбинированной черепицы. Гарантию долговечности материала обеспечивают современные технологии MetroTile®, в основе которых лежит использование алюмоцинковой стали и покрытие натуральным базальтовым гранулатом. Непременным условием того, чтобы кровельный материал надежно служил Вам долгие годы, является правильный профессиональный монтаж. Пожалуйста, внимательно изучите настоящую инструкцию, прежде чем приступать к работе.

СОДЕРЖАНИЕ


1.	Общие положения, сертификаты качества	2
2.	Хранение, материалы и аксессуары	4
3.	Компоненты композитной черепицы	6
3.1	Основные элементы кровли	6
3.2	Инструменты и приспособления для монтажа	7
4	Монтаж черепицы	8
4.1	Подготовка стропильной конструкции, контробрешетка	8
4.2	Монтаж обрешетки	9
4.3	Монтаж черепицы на карнизе	11
4.4	Монтаж черепицы на скате кровли	12
4.5	Монтаж черепицы на фронтоне	16
4.6	Монтаж черепицы на коньке	17
4.7	Монтаж черепицы на вальмовой кровле	18
4.8	Монтаж черепицы в ендove	20
4.9	Герметизация отопительной (вентиляционной) трубы	21
4.10	Монтаж торцевого и бокового примыкания к стене	22
4.11	Монтаж черепицы на внешнем и внутреннем переломе ската	22
4.12	Монтаж сложных фрагментов кровли	22
4.13	Применение прозрачных листов MetroTile® и монтаж мансардного окна	23
4.14	Монтаж снегозадержателей	23
4.15	Монтаж композитной черепицы поверх старой кровли	24
5.	Вентиляция подкровельного пространства	26
6.	Уход и обслуживание черепицы	28

ОБЩИЕ ПОЛОЖЕНИЯ

1. Общие положения

Композитная черепица Метробонг (MetroBond®), Метророман (MetroRoman®), Метрошайк (MetroShake®), Метрошайк-II (MetroShake-II), Метроклассик (MetroClassic®) предназначены для монтажа скатных кровель зданий различного назначения с углом наклона 12° и более. Инструкция разработана в дополнение к действующим СНиПам и нормам Российской Федерации по обустройству скатных кровель. В ней представлены рекомендации по конструктивным решениям при обустройстве кровли, соблюдение которых позволяет обеспечить эксплуатационную надежность и условия гарантийного обязательства поставщика. Гарантия действительна только при использовании оригинальных элементов MetroTile®.

ВНИМАНИЕ! Остерегайтесь подделок! В последнее время на рынке появилось большое количество материалов, внешне похожих на продукцию MetroTile®. Обращайте внимание на маркировку задней поверхности кровельных листов.

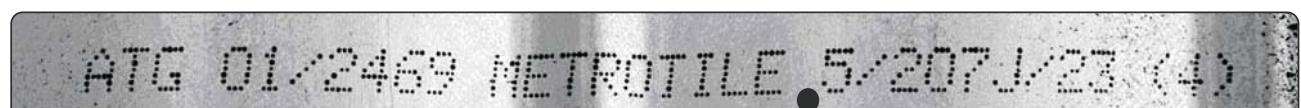

На обратной стороне листа
должен быть указан производитель!

рис. 1-1

ИНСТРУКЦИЯ ПО МОНТАЖУ

Для выполнения кровельных работ должны привлекаться специализированные строительные организа-
ции, имеющие лицензии на выполнение строительных работ.

Настоящая инструкция описывает монтаж композитной черепицы MetroTile® с использованием утеплите-
лей на основе базальта и стекловолокна, а также подкровельной гидроизоляции. Настоящая инструкция
не является инструкцией по монтажу этих материалов.

Для обеспечения соответствия долговечности кровли и несущей конструкции, необходимо обрабатывать
все деревянные элементы конструкции кровли антисептическими составами.

Если на крыше ведутся работы, связанные со штроблением, оштукатуриванием или окрашиванием, то в
этих местах черепицу необходимо надежно закрывать защитной пленкой.

Монтаж композитной черепицы допускается вести при температуре от -10°C до $+35^{\circ}\text{C}$, применение рем-
комплекта возможно при температуре выше $+5^{\circ}\text{C}$.

Российские сертификаты качества




Сертификат соответствия
Госстандарта России
№ РОСС ВЕ.С314.Н00649



Сертификат пожарной безопасности
№ ССПБ. ВЕ. ОП044. Н. 00087

Международные сертификаты качества

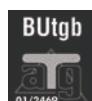

Сертификат
технического соответствия
кровельной системы MetroTile® (Бельгия)



Сертификат соответствия
кровельной системы MetroTile® (Англия)



Удостоверение качества
кровельной системы MetroTile®
(Новая Зеландия)



Сертификат климатических
испытаний кровельной системы MetroTile®
(США, Калифорния)



Сертификат качества
кровельной системы MetroTile®
(Франция)

ISO 9001:2000

Продукция соответствует
международному стандарту качества

Metrotile®
ювелирная кровля

ХРАНЕНИЕ, МАТЕРИАЛЫ И АКСЕССУАРЫ

2.1 Хранение композитной черепицы на стройплощадке

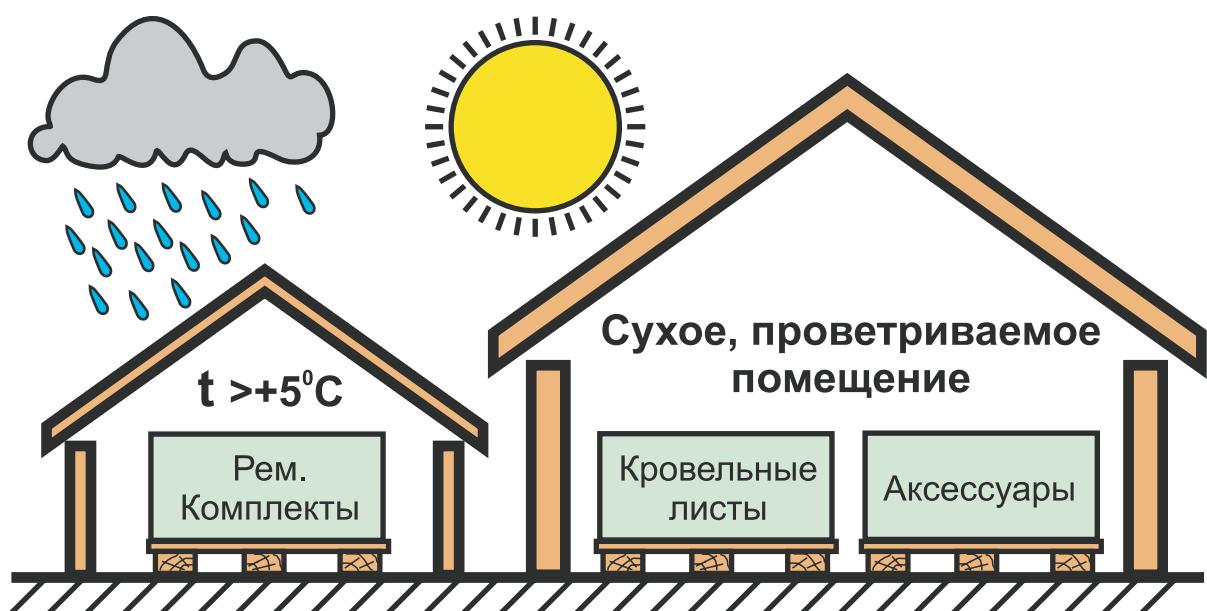


рис. 2 – 1

ИНСТРУКЦИЯ ПО МОНТАЖУ

При погрузке и разгрузке композитной черепицы избегайте механических повреждений поверхности материала.

Листы и аксессуары композитной черепицы должны храниться на паллетах в заводской упаковке или на брусьях уложенных с шагом 0,5 м. на ровную поверхность в сухом, хорошо проветриваемом помещении. Для защиты черепицы от строительной пыли и грязи рекомендуется закрывать материал плотной непромокаемой тканью. Хранить ремонтные комплекты необходимо в сухом, хорошо проветриваемом помещении с температурой не ниже +5 °C.

Во время хранения необходимо защищать декоративную поверхность композитной черепицы от попадания искр.

При загрязнении поверхности смойте грязь мягким моющим средством. Не используйте абразивные чистящие средства и вещества на основе растворителей. Для очистки от снега и льда не пользуйтесь ломом, скребком, снеговой лопатой.

2.2 Материалы и аксессуары




Материалы и аксессуары MetroTile® позволяют выполнить кровлю любой степени сложности. Полный список деталей, необходимых для монтажа кровли представлен в каталоге продукции.

Все аксессуары* являются универсальными для любой коллекции композитной черепицы Метробонг (MetroBond®), Метророман (MetroRoman®), Метрошайк (MetroShake®), Метрошайк-II (MetroShake-II®), Метроклассик (MetroClassic®).

* Кроме прозрачных листов и кровельных вентиляторов.

КОМПОНЕНТЫ КОМПОЗИТНОЙ ЧЕРЕПИЦЫ

3.1 Основные элементы кровли

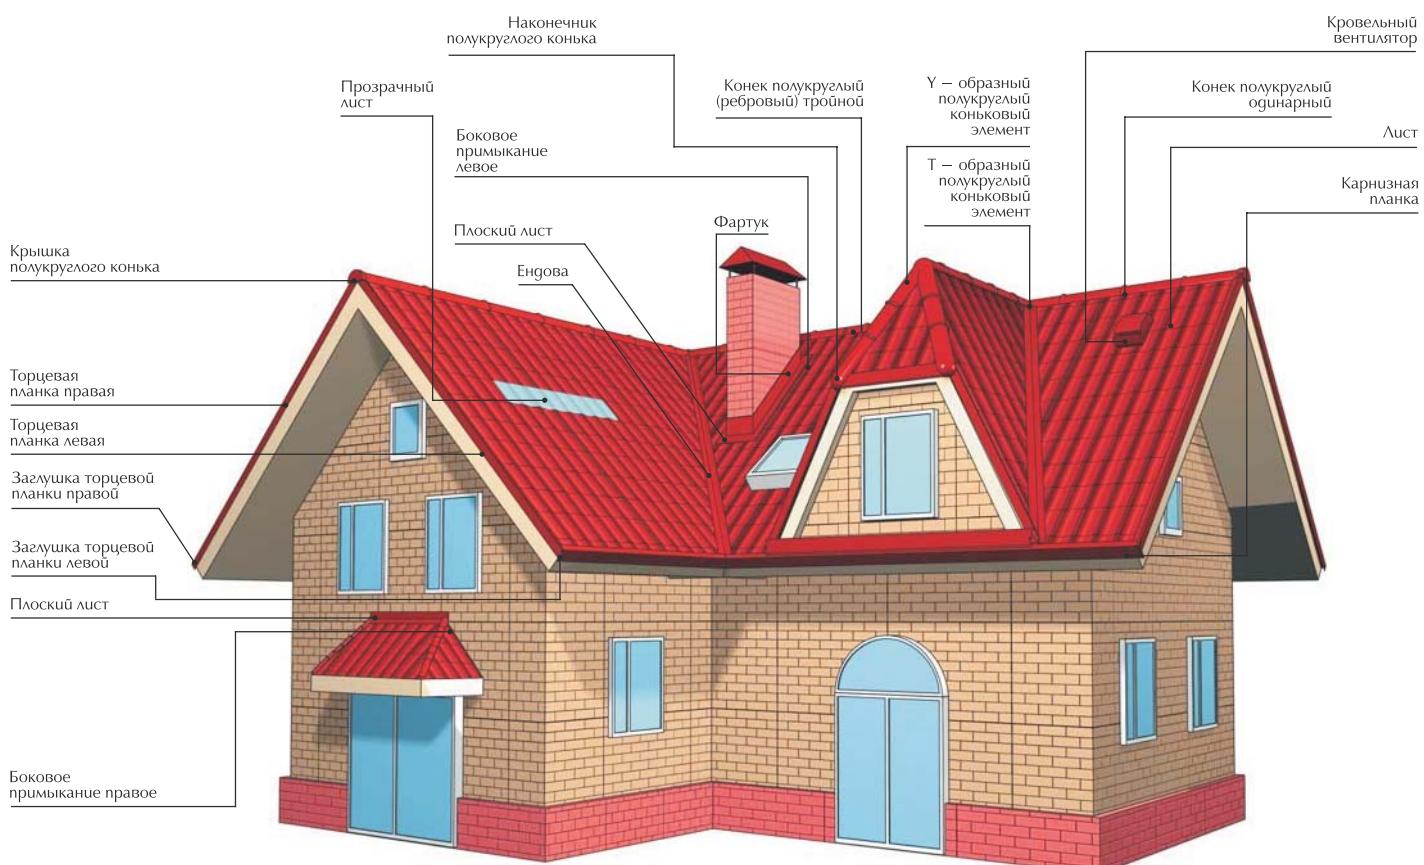

Этот схематичный чертеж дает Вам общее представление об основных элементах кровли и о местах установки большинства аксессуаров MetroTile®.

3.2 Инструменты и приспособления для монтажа

При монтаже композитной черепицы MetroTile® используются следующие строительные инструменты:

Ручной инструмент:

1. Ножовка по дереву
2. Ножовка по металлу
3. Молоток
4. Ножницы по металлу
5. Монтажный пистолет
6. Шуруповерт, эл. дрель
7. Циркулярная пила с диском по мягким металлам
8. Рулетка
9. Гибочное приспособление
10. Клепник

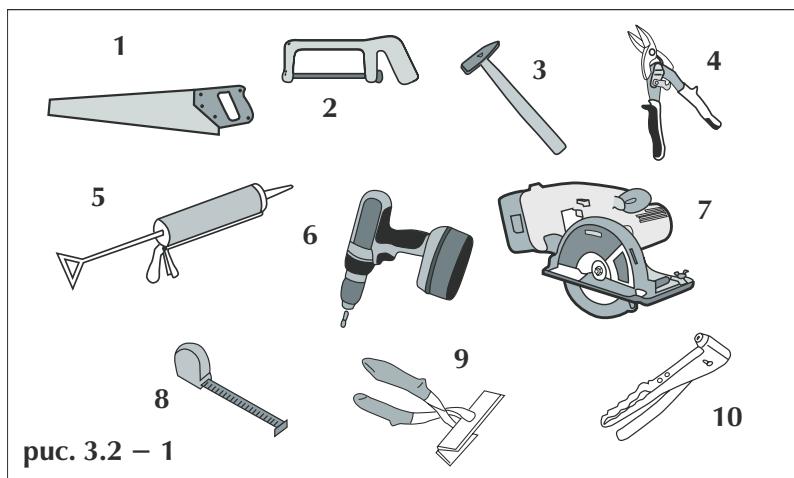


рис. 3.2 – 1

Специальный инструмент*

1. Большой гибочный станок
2. Малый гибочный станок
3. Пневмопистолет для гвоздей 50 мм
4. Шаблон 370 мм
5. Гильботина

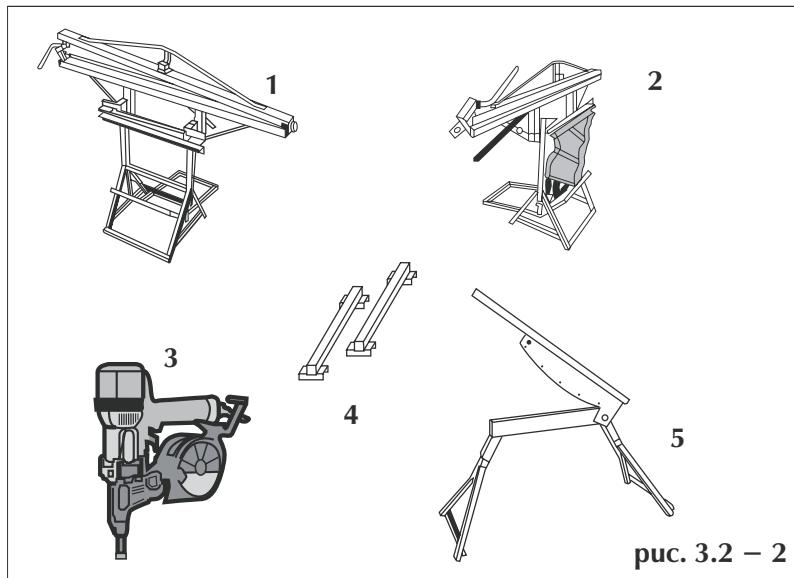


рис. 3.2 – 2

ВНИМАНИЕ!

Использование шлифмашинок с абразивными кругами (болгарок) запрещается!

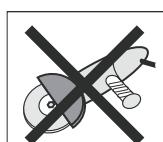


рис. 3.2 – 3

*Применение специального инструмента Рис. 3.2–2 не является обязательным. Однако существенно сокращает время выполнения работ и повышает их качество. Вы можете приобрести необходимое оборудование у Дилера компании Metrotile.


МОНТАЖ ЧЕРЕПИЦЫ

4.1 Подготовка стропильной конструкции, контробрешетка

Монтаж стропильной конструкции осуществляется в соответствии с проектной документацией и СНиПом, при этом должны быть учтены снеговые и ветровые нагрузки в конкретной местности.

Минимальный уклон ската, при котором возможно применение композитной черепицы – 1:5 (примерно 12 градусов). Если отдельные элементы Вашей кровли имеют меньший уклон, то необходимо предварительно выполнить 100%-ную гидроизоляцию этих элементов (например, рулонными наплавляемыми битумными материалами по сплошному деревянному настилу), и монтировать композитную черепицу в декоративных целях.

рис. 4.1 – 1

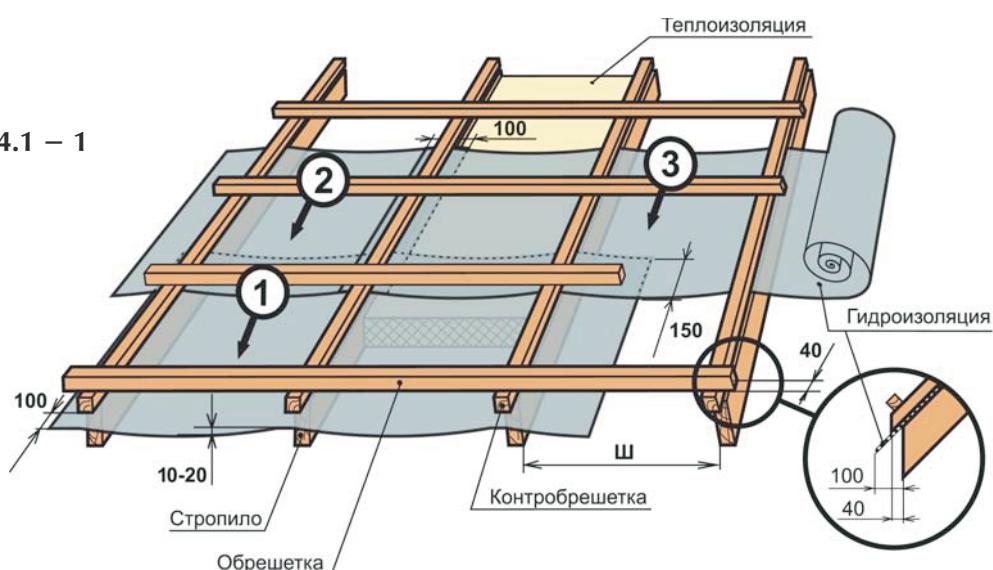

ИНСТРУКЦИЯ ПО МОНТАЖУ

Торцы стропил запилюваются вертикально. На стропила Рис. 4.1 – 1 укладывается антиконденсатная гидроизоляция. Рекомендуется применять: **Ютакон–140, Никофол NW, DELTA MAXX** или их аналоги. В случае, если толщина утеплителя равна толщине стропила, необходимо использовать супердиффузионную гидроизоляцию **Тайвек**.

Гидроизоляция монтируется горизонтальными полотнами, снизу вверх, начиная от карниза, с нахлестами по вертикали не менее 150 мм и с нахлестами по горизонтали не менее 100 мм. При этом необходимо обеспечить провисание пленки между стропилами на 1–2 см. Стыковку полотен по вертикали производить на стропиле. Первое полотно гидроизоляции свешивается ниже края стропил на 100 мм. В верхней части ската гидроизоляция не доводится до конька на 100 мм для вентиляции пространства ВК–2 Рис. 4.1 – 2. По стропилам, поверх гидроизоляции, набивается контробрешетка, бруск сечением 50x50 мм, для создания вентиляционного канала ВК–1, крепления гидроизоляции и обеспечения вентиляции подкровельного пространства Рис. 4.1 – 2 – А. Нижний торец бруска контробрешетки запилювается вертикально и свешивается за край стропила на 40мм. Рис. 4.1 – 1



Если угол уклона кровли составляет менее 20°, контробрешетка выполняется из брусков сечением 50x75 мм для увеличения сечения вентиляционного канала ВК–1 Рис. 4.1 – 2 – В.

Если в конструкции кровли имеется енгова, то монтаж гидроизоляции и контробрешетки следует начинать с ендовы (в соответствии с П 4.8). Во время монтажа теплоизоляции убедитесь в наличии вентиляционного канала ВК–2 между гидроизоляцией и теплоизоляцией.

ВНИМАНИЕ! Наличие вентиляционных каналов ВК–1, ВК–2 является обязательным условием нормальной работы кровли! В результате обеспечивается функционирование кровли без намерзания льда и образования конденсата.

В случае если используется супердиффузионная гидроизоляция Тайвек, вентиляционный канал ВК–2 отсутствует.

4.2 Монтаж обрешетки

Для обрешетки применяются деревянные бруски сечением 50x50 мм, если шаг стропил W Рис. 4.1 – 2. не превышает 1000 мм. При большем шаге стропил сечение, брусков необходимо увеличить в соответствии с рекомендациями Вашего проектировщика. Влажность материала не должна превышать 20% от сухого веса.

Монтаж обрешетки осуществляется снизу вверх ①②③④ Нижняя обрешетина прибивается на расстоянии 20 мм от нижнего торца бруска контробрешетки Рис. 4.2 – 1 и служит для фиксации нижнего ряда листов Рис. 4.2 – 1 Выноска I. Бруски обрешетки стыкуйте на брусках контробрешетки. Длина брусков обрешетки должна быть не менее двух пролетов между стропилами.


Важно, чтобы расстояние между нижними гранями обрешетин обязательно выдерживалось равным 370 мм! Это условие, необходимое для образования замка между стыкуемыми листами композитной черепицы, обеспечивает надежную гидроизоляцию, ветрозащиту и эстетичный вид кровли. С этой целью нужно использовать шаблоны, которые можно изготавливать из подручных средств Рис. 4.2 – 1.

Верхний ряд обрешетки образует нерегламентированное расстояние А до конька. Оптимальной длиной стропила является такая его длина, при которой $A=370$ мм, что соответствует целому листу Метробонд (MetroBond®), Метророман (MetroRoman®), Метрошейк (MetroShake®), Метрошайк-II (MetroShake-II®), Метроклассик (MetroClassic®). Коньковые бруски обрешетки, необходимые для крепления полукруглых коньковых элементов, должны крепиться по обе стороны от конька на расстоянии 130 мм. Рис. 4.2 – 1 Выноска II.

Коньковые бруски обрешетки необходимые для крепления ребровых коньков предварительно необходимо обтесать и закрепить по обе стороны от конька на расстоянии 120 мм.

Рис. 4.2 – 1 Выноска III.


Если Ваша кровля содержит ендосы, то бруски обрешетки должны отстоять справа и слева от линии ендосы на 180 мм. Подробно монтаж в ендосе описан в разделе 4.8.

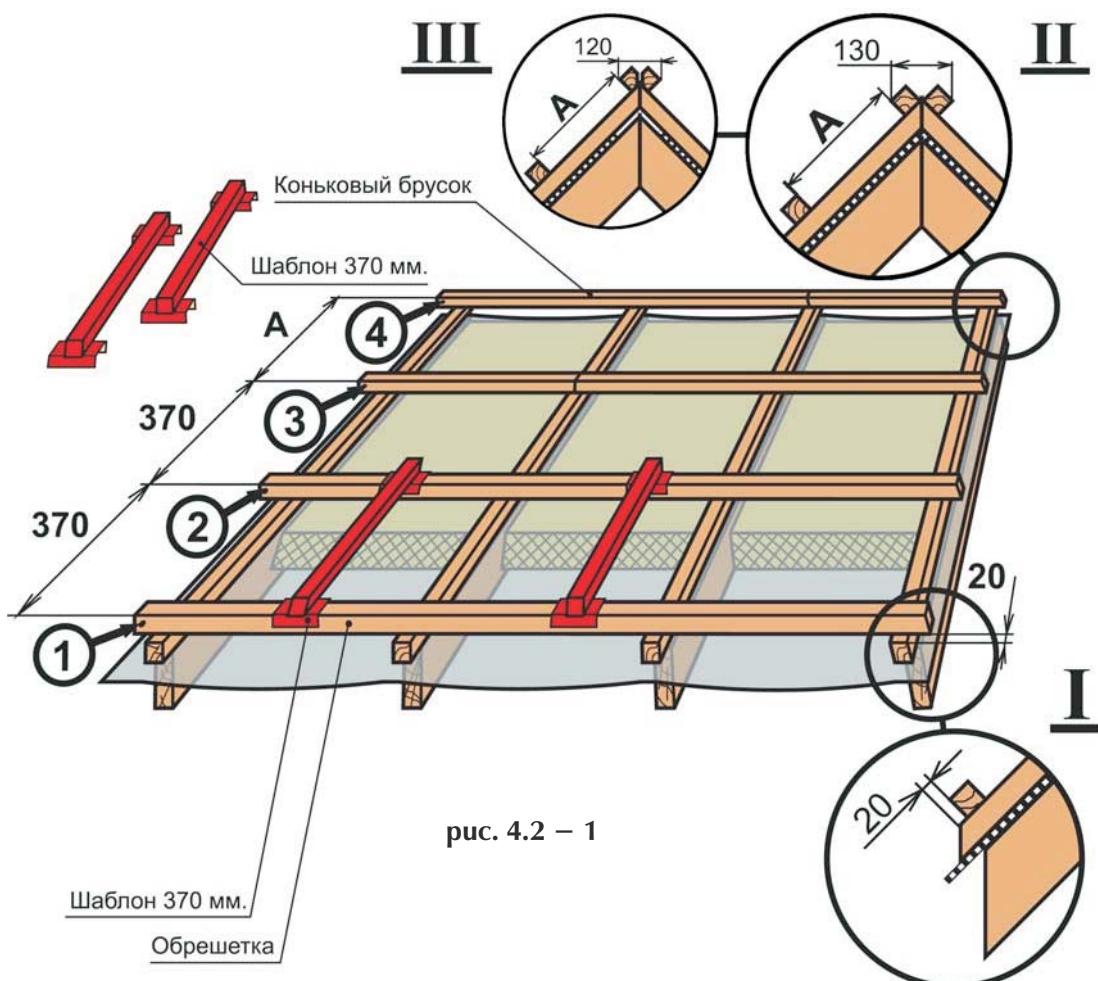

4.3 Монтаж черепицы на карнизе

- ①– Установить карнизную доску. Толщина карнизной доски выбирается равной 40 мм.
- ②– Надежно прикрепить карнизную доску к стропилам гвоздями.
- ③– Установить на карнизную доску кронштейны крепления водосточных желобов Рис. 4.3 – 1 Выноска II. Если Вы не планируете монтаж водостоков, то установите на карнизную доску капельник для конденсата Рис. 4.3 – 1 Выноска I. Капельник для конденсата можно изготовить из карнизной планки Рис. 4.3 – 2. Расход карнизной планки при этом увеличится вдвое.
- ④– Установить карнизный элемент, начиная от края карниза.
- ⑤– Карнизный элемент крепится 4 гвоздями.
- ⑥– Установить остальные карнизные элементы с нахлестом не менее 100 мм.

рис. 4.3 – 1

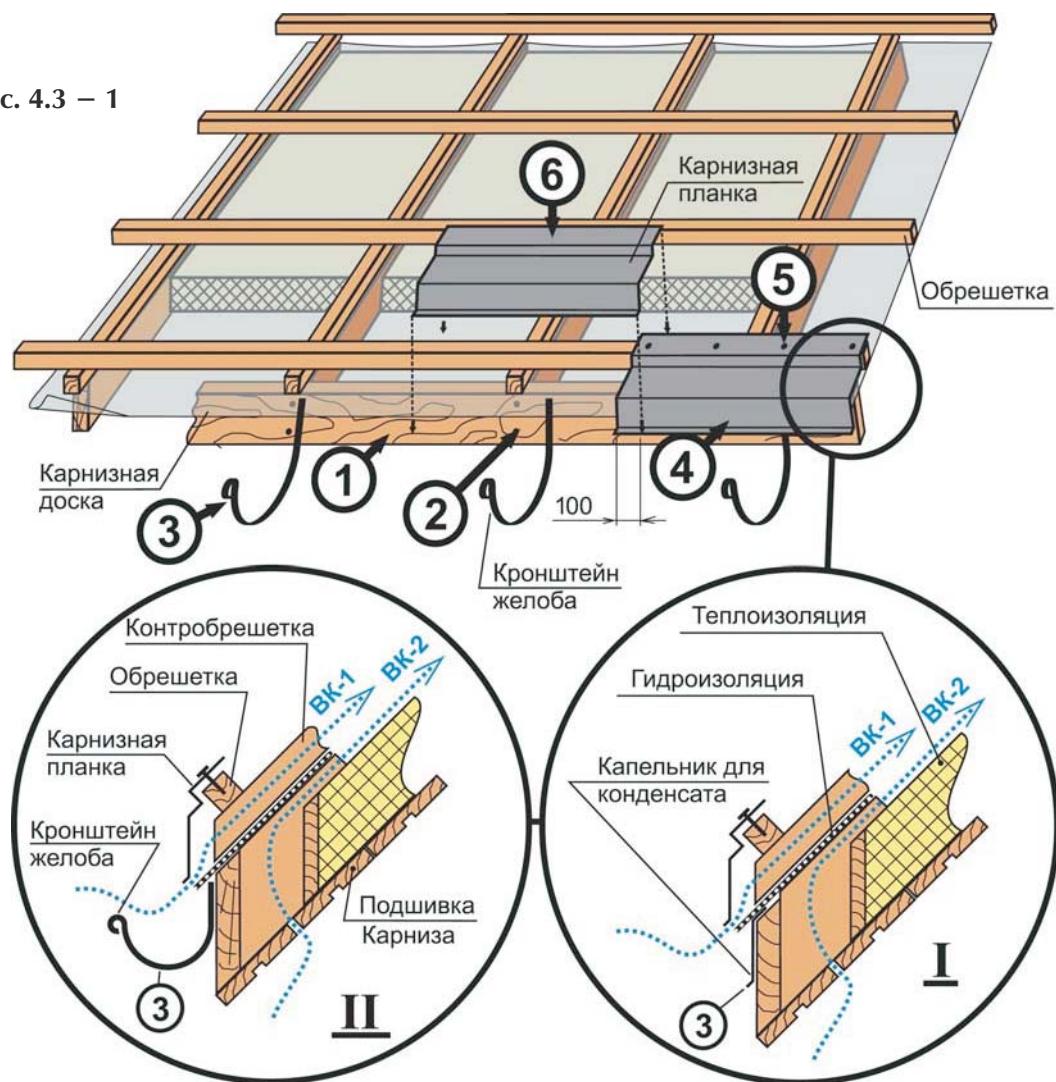

ВНИМАНИЕ! Во время монтажа карниза убедитесь, что:

- поверх карнизной доски лежит гидроизоляционная пленка, таким образом, чтобы был беспрепятственный сток конденсата в желоб водосточной системы Рис. 4.3 – 1 Выноска II или на капельник для конденсата Рис. 4.3 – 1 Выноска I;
- капельник карнизной планки выходит в водосточную систему;
- между карнизным элементом и гидроизоляцией оставлено пространство для притока воздуха в подкровельную вентиляцию по вентиляционному каналу ВК–1 пунктирная линия;
- в подшивке карниза есть каналы для притока воздуха в подкровельную вентиляцию по вентиляционному каналу ВК–2 пунктирная линия.


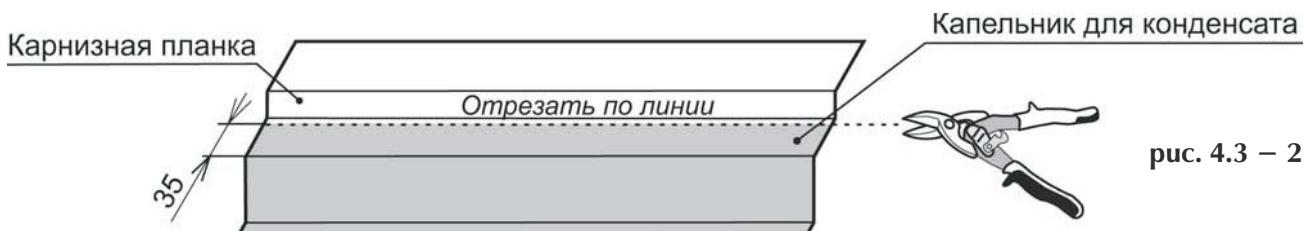


рис. 4.3 – 2


4.4 Монтаж черепицы на скате кровли

Начинать укладывать листы следует с нахлестом в направлении сверху – вниз (нижний элемент заходит под верхний). При укладке листы из верхнего ряда, уже закрепленные вверху, приподнимаются, и под них заводится следующий лист. Затем верх нового ряда листов вместе с низом предыдущего ряда прибивается к обрешетке.

ВНИМАНИЕ! При выборе порядка укладки листов в каждом ряду следует учитывать преобладающие направления ветровых потоков в данной местности Рис. 4.4 – 1 – А или Рис. 4.4 – 1 – В.

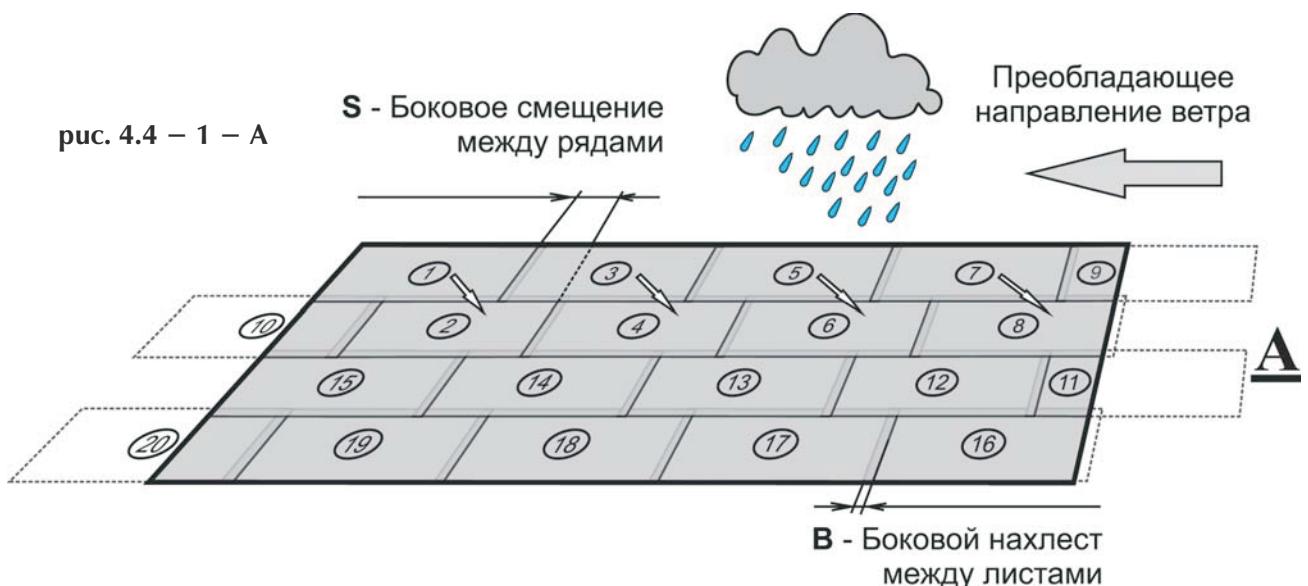

ИНСТРУКЦИЯ ПО МОНТАЖУ

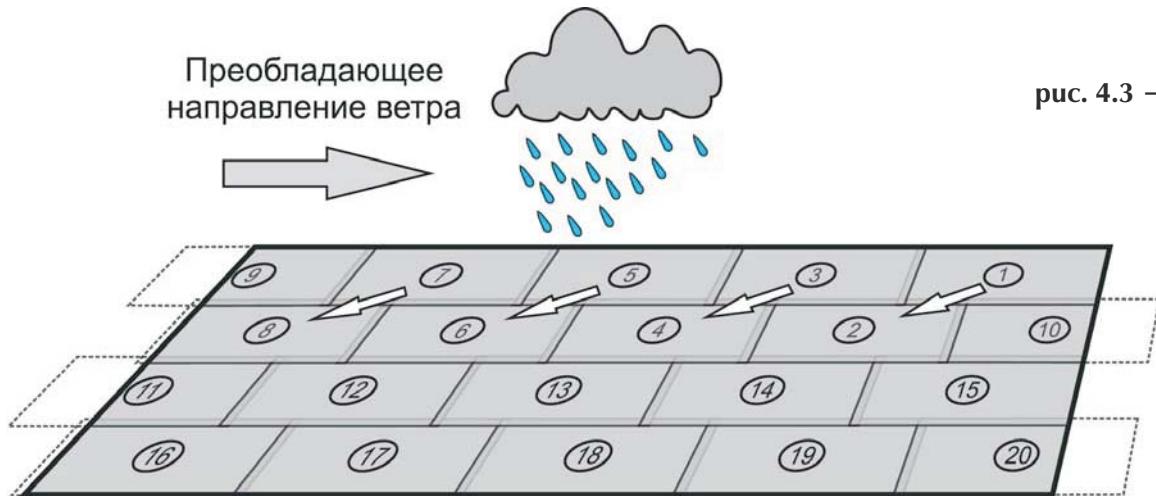


Листы необходимо устанавливать в шахматном порядке с боковым смещением S между рядами. В местах нахлестов не должно сходиться более трех листов.

Боковое смещение между рядами S и боковой нахлест между листами B см. Рис. 4.4 – 1 следует выбирать в зависимости от коллекции композитной черепицы согласно таблице:

Коллекция	Боковое смещение между рядами S	Боковой нахлест между листами B
MetroBond® (Метробонд)	Целое число волн от 1 до 8	60 мм
MetroRoman® (Метророман)	Целое число волн от 1 до 5	70 мм
MetroShake® (Метрошейк)	Фиксированный размер 340 мм	70 мм
MetroShake-II® (Метрошейк-II)	Фиксированный размер 340 мм	70 мм
MetroClassic® (Метроклассик)	Целое число волн от 1 до 8	70 мм

На Рис. 4.4 – 2 показано, в какие точки и в какой последовательности следует забивать гвозди в зависимости от коллекции композитной черепицы. Схемы приведены для случая, когда последующий в ряду лист накладывается слева на предыдущий. Если лист оказывается последним в ряду, то для закрепления его свободного края применяется гвоздь 4а. Гвозди следует забивать под углом 45° к поверхности материала Рис. 4.4 – 2 Выноска I.

рис. 4.4 – 2

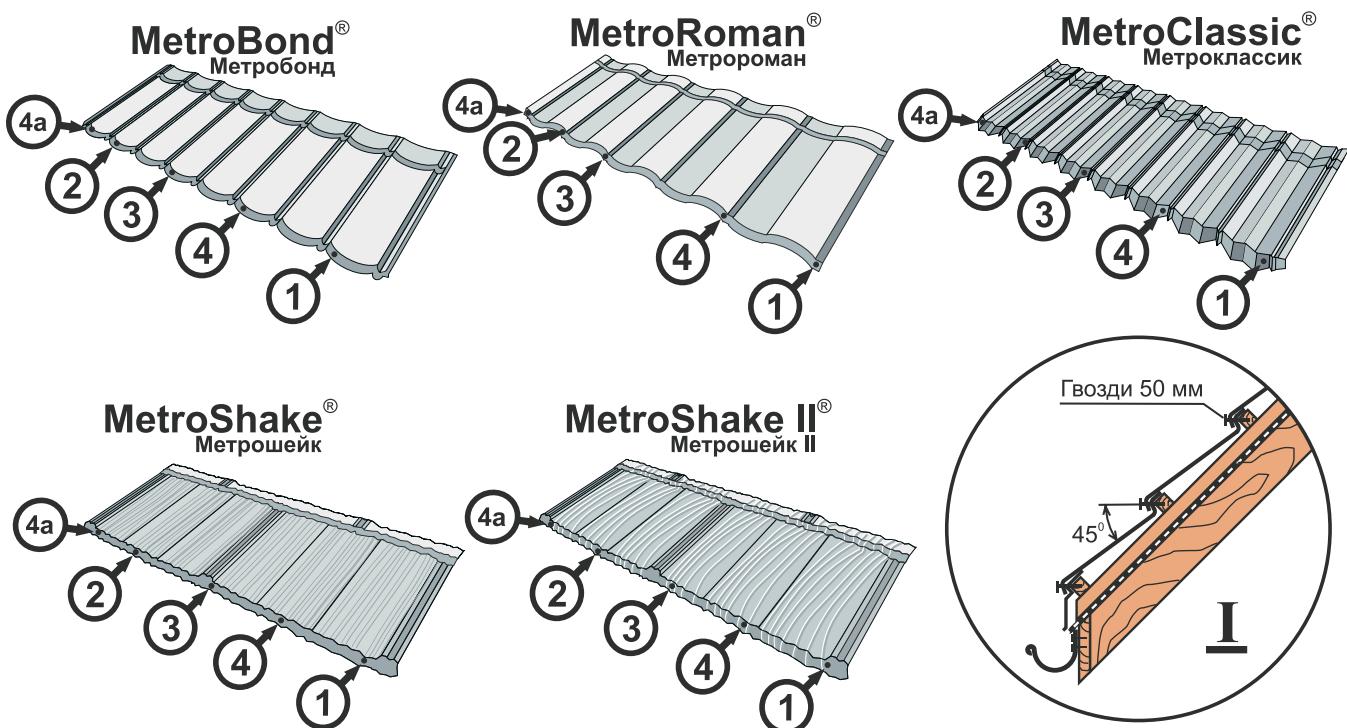


При необходимости шляпки гвоздей окрашиваются краской и засыпаются каменной посыпкой. Краска и посыпка поставляются в виде ремкомплекта.

Гвозди можно забивать вручную Рис. 4.4 – 3 – А или при помощи пневмопистолета

Рис. 4.4 – 3 – В. В случае применения пневмопистолета монтаж можно вести снизу вверх, находясь ниже монтируемого листа.



рис. 4.4 – 3

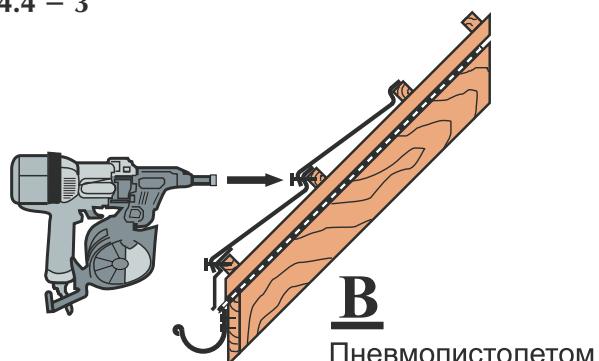

ИНСТРУКЦИЯ ПО МОНТАЖУ

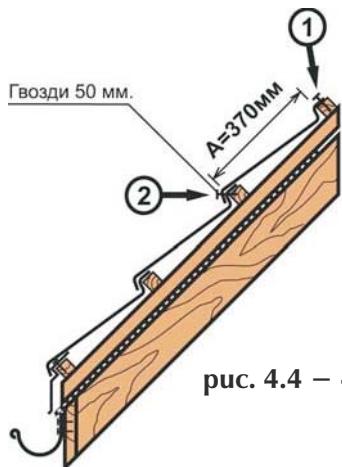


рис. 4.4 – 4 – А

Прежде чем устанавливать верхний ряд листов, измерьте расстояние А. Рис. 4.2 – 1. В зависимости от расстояния А возможно несколько вариантов крепления верхнего ряда листов.

Если расстояние А равно 370 мм, то можно сразу приступать к монтажу верхнего ряда листов. Рис. 4.4 – 4 – А

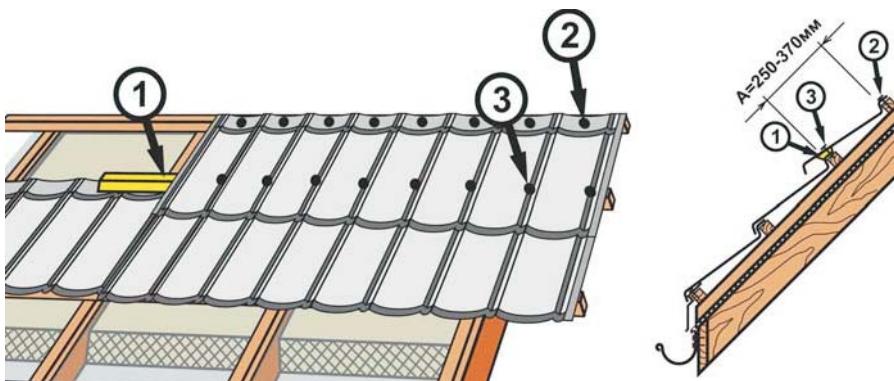


рис. 4.4 – 4 – В

Если расстояние А находится в пределах 250–370 мм, то можно сдвинуть один ряд на другой. В этом случае крепление листов производится сверху, гвозди забиваются в вершину профиля листа. Для сохранения расчетных значений предельной снеговой и ветровой нагрузки следует забивать 8 гвоздей на лист. Между листами ставится уплотнитель. Рис. 4.4 – 4 – В

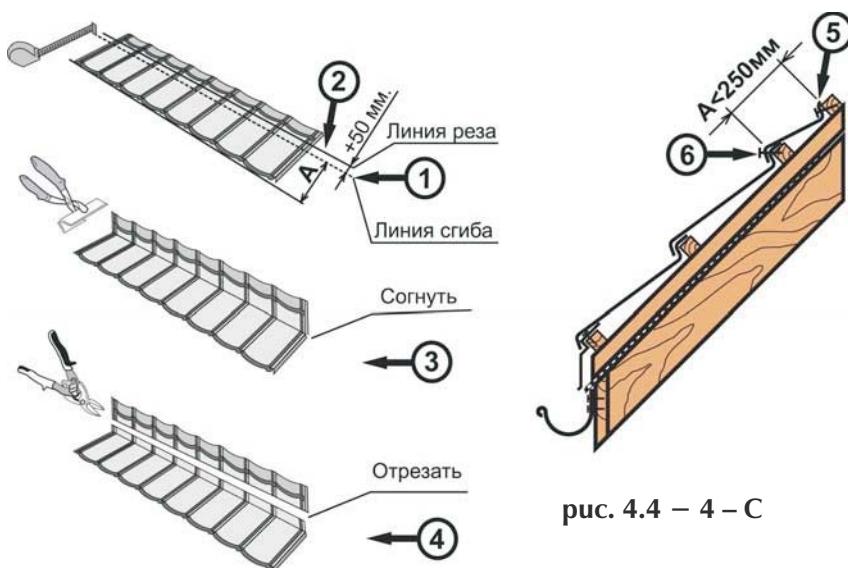


рис. 4.4 – 4 – С

Если расстояние А меньше 250 мм, необходимо укоротить верхний ряд листов. Отмерьте расстояние А на листе, добавьте 50 мм для подгиба и сделайте разметку линий сгиба и отреза. По линии сгиба согните лист при помощи ручного или специального инструмента. По линии отреза отрежьте лист при помощи ручного или специального инструмента. Чтобы уменьшить деформацию листов, важно сначала производить подгиб, а затем резку листов. Прибейте верхний ряд листов к верхним брускам обрешетки гвоздями (8 шт. на лист). Рис. 4.4 – 4 – С

4.5 Монтаж черепицы на фронтоне

рис. 4.5 – 1


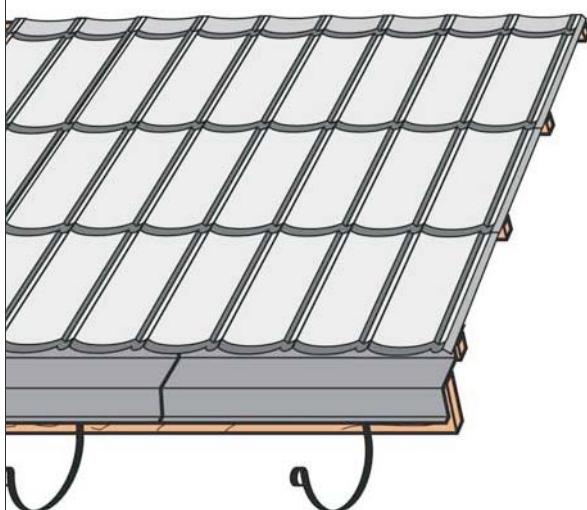


рис. 4.5 – 2

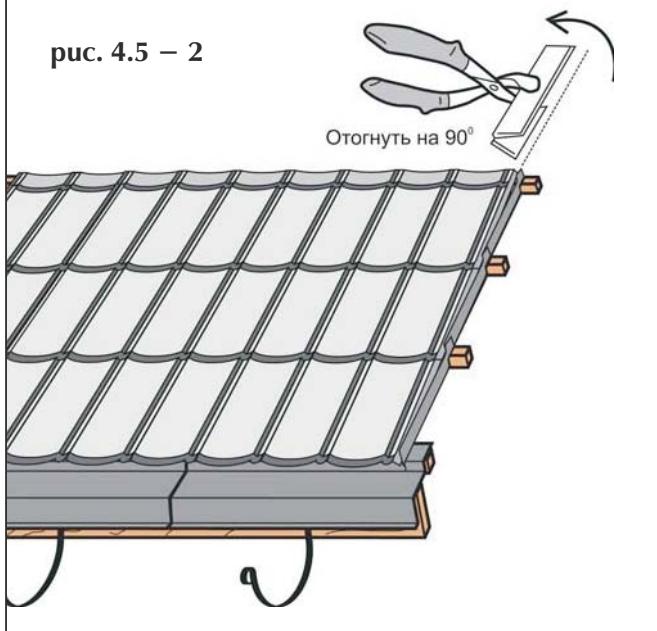

Универсальный
уплотнитель



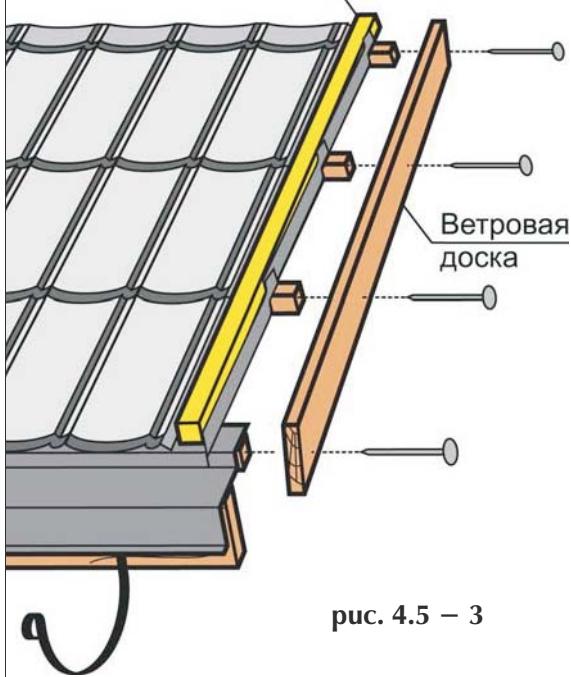


рис. 4.5 – 3

рис. 4.5 – 4

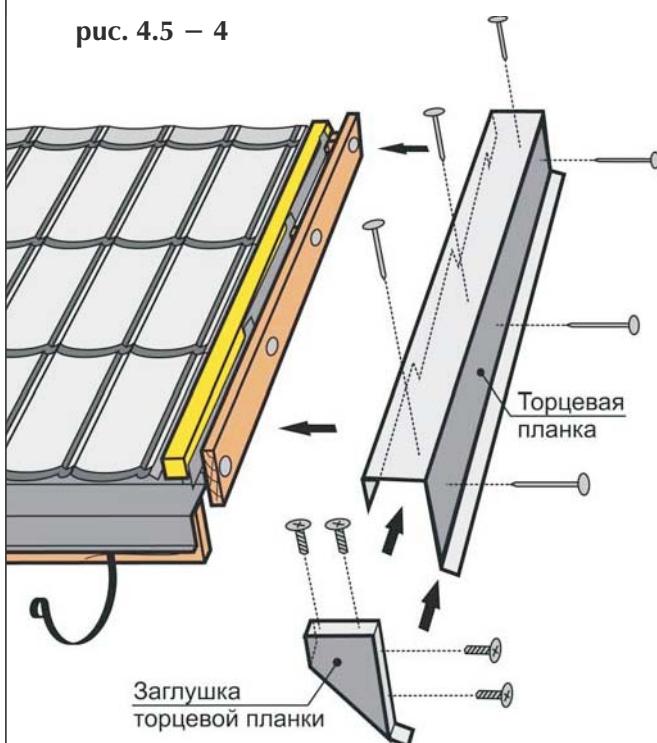

ИНСТРУКЦИЯ ПО МОНТАЖУ

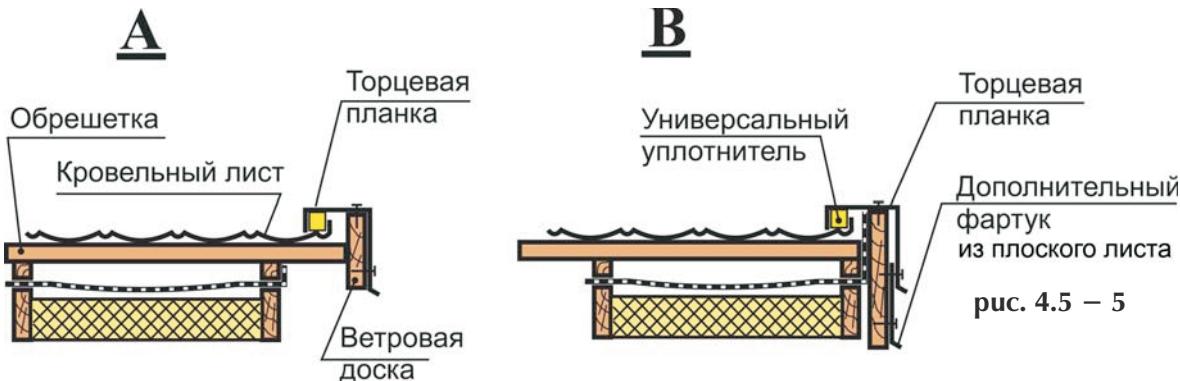

Смонтируйте кровельные листы заподлицо с торцами брусков обрешетки. Рис. 4.5 – 1

При помощи ручного гибочного приспособления отогните вверх на 90° края листов на расстояние 30–40 мм. Рис. 4.5 – 2

К торцам брусков обрешетки прикрепите ветровую доску сечением 25x130 мм.

ВНИМАНИЕ! Верхняя кромка ветровой доски выставляется так, чтобы торцевая планка едва касалась фигурными зубцами поверхности кровельных листов. На кровельные листы наклейте универсальный уплотнитель. Рис. 4.5 – 3

Монтаж торцевых планок производят снизу вверх. Нижний торец первой от карниза торцевой планки закрывается заглушкой торцевой планки. Заглушка вставляется внутрь торцевой планки, герметизируется силиконом и крепится на 4 самореза. Перед фиксацией все торцевые планки следует выложить на ветровой доске. Убедитесь, что планки уложены ровно и правильно, затем прибейте планки к ветровой доске – по 5–6 гвоздей на каждую планку Рис. 4.5 – 4.

Вместо торцевой планки может использоваться полукруглый конек.

Сечение узла крепления торцевой планки см. Рис. 4.5 – 5 – А. Если толщина кровельного пирога на фронтонае превышает 130 мм, под торцевую планку подложите дополнительный фартук, изготовленный из плоского листа. Рис. 4.5 – 5 – В

4.6 Монтаж черепицы на коньке

Ребровые коньковые элементы укладываются с нахлестом 100 мм. Полукруглые коньковые элементы укладываются с нахлестом 45 мм, образуя специальный замок.

рис. 4.6 – 1


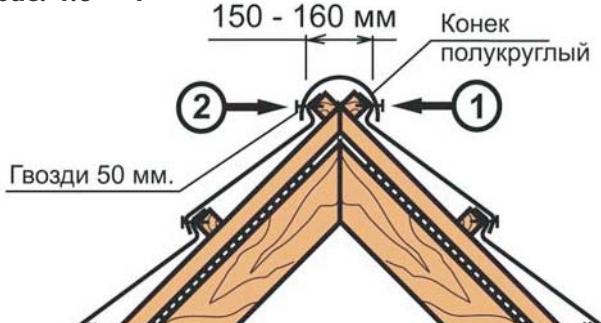



рис. 4.6 – 2

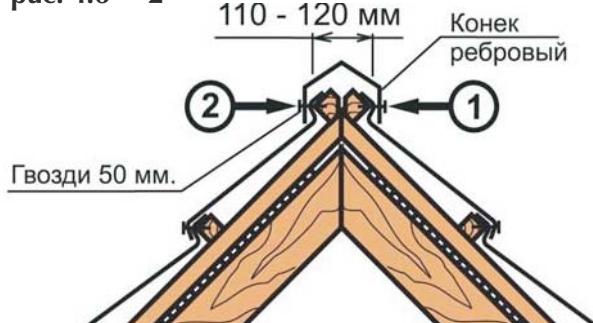


Коньковые элементы крепятся гвоздями к верхним брускам обрешетки (Рис. 4.6 – 1 и Рис. 4.6 – 2). Если кровля односкатная, конек выполняется согласно Рис. 4.6 – 4. Плоский лист изготавливается согласно уклону кровли и толщине стропил. Полукруглые коньковые элементы укладываются, как показано на Рис. 4.6 – 3.



рис. 4.6 – 4

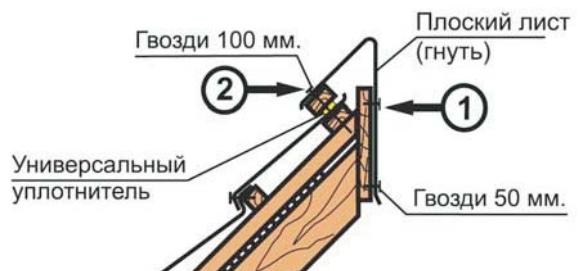

Для предотвращения попадания снега и влаги между коньковым бруском и коньковым элементом можно уложить универсальный уплотнитель.

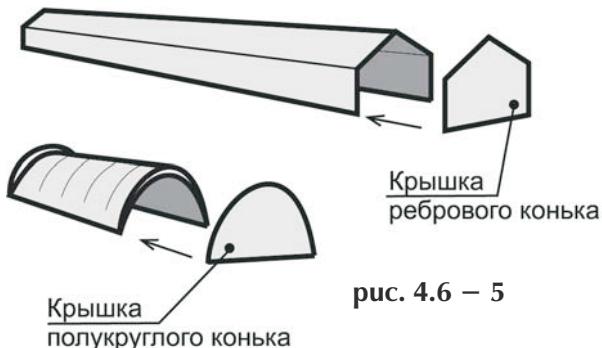

В случае необходимости торцы коньков закрываются заглушками. Рис. 6.6 – 5.

4.7 Монтаж черепицы на вальмовой кровле

Вдоль вальмового конька, на расстоянии 150–160 мм, необходимом для крепления полукруглого конькового элемента или на расстоянии 120–130 мм, необходимом для крепления ребрового конькового элемента, на обрешетку крепятся бруски 50x50 мм. Рис. 4.7 – 1.

ИНСТРУКЦИЯ ПО МОНТАЖУ

Листы MetroTile®, примыкающие к вальме готовятся согласно Рис. 4.7 – 2 и Рис. 4.7 – 3. Для этого отмечается необходимый размер листа и в соответствии с ним на листе отмечается линия сгиба. К ней дается припуск 50 мм и наносится линия реза. По линии реза отрезается заготовка Рис. 4.7 – 2. По линии сгиба край загибается вверх на 90° при помощи ручного или специального инструмента Рис. 4.7 – 3. Замеры производятся на кровле, но режут и сгибают листы обычно на земле.

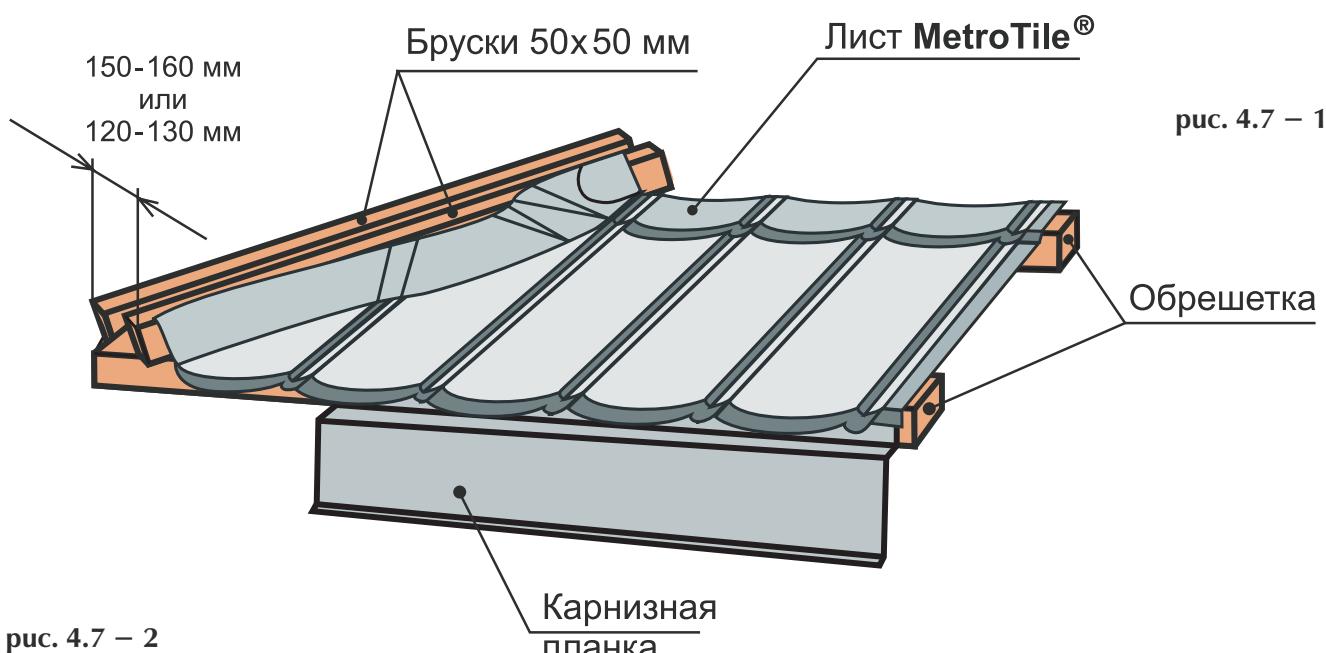


рис. 4.7 – 2



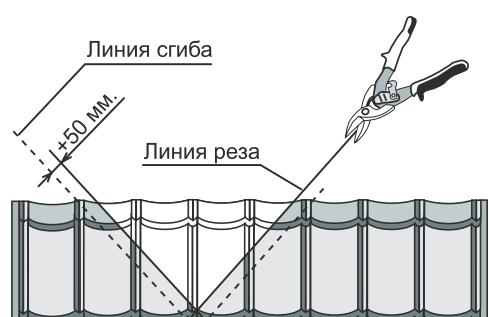



рис. 4.7 – 3

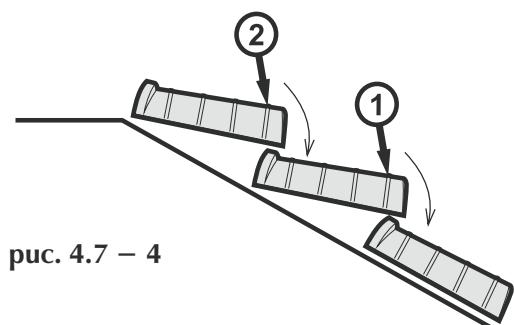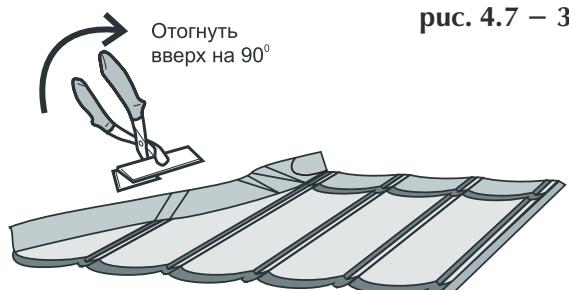

Перед монтажом вальмовых коньков дополнительно уложите уплотнители. Уплотнители ставятся вдоль бруса конька. Дальнейшее крепление вальмовых коньков производится аналогично креплению обычного конька. Укладывают полуциркульные коньковые элементы, как показано на Рис. 4.7 – 4.

4.8 Монтаж черепицы в ендове


Справа и слева от линии ендовы на ширину не менее 200 мм крепятся доски толщиной 25 мм под ендову Рис. 4.8 – 1.

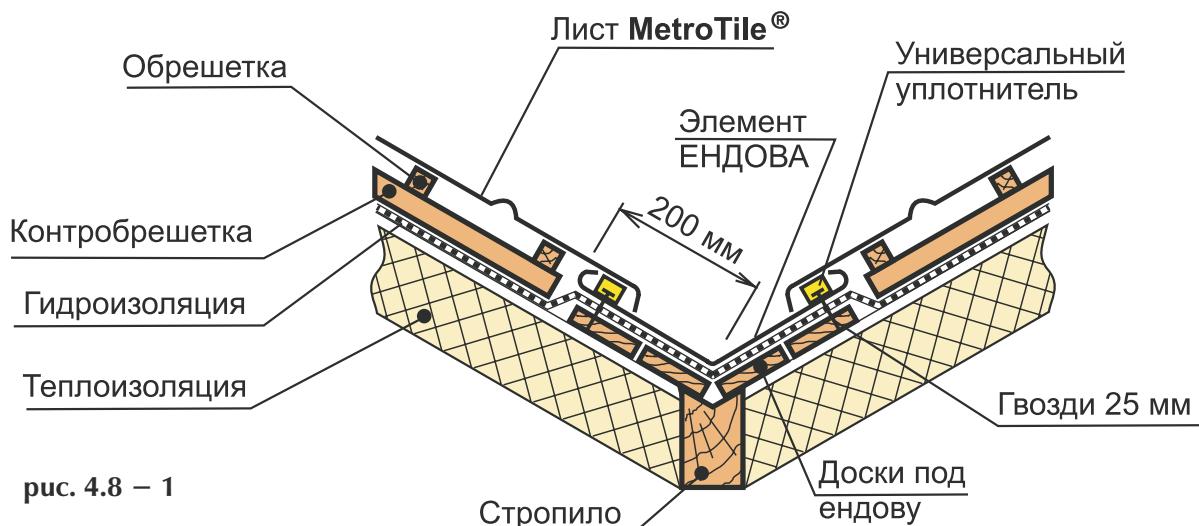

Гидроизоляция, смонтированная по скатам укладывается поверх гидроизоляции уложенной вдоль ендовы с нахлестом не менее 150 мм.

К ендовым доскам крепят гвоздями элементы ендовы снизу вверх, начиная от карниза с нахлестом 100 мм. Гвозди забивают на максимально возможном расстоянии от линии ендовы и на расстоянии 30 мм от ее верхнего края. Каждый последующий элемент вдвигают в предыдущий и также крепят гвоздями. Вдоль бортика ендовы рекомендуется устанавливать универсальный уплотнитель.

ВНИМАНИЕ! Элемент ендовы поставляется без каменной посыпки.

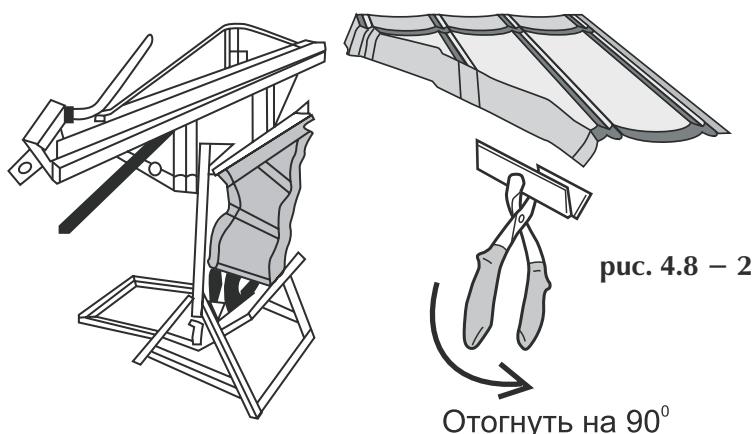


Перед монтажом, боковой край кровельного листа можно отогнуть вниз при помощи ручного или специального гибочного приспособления Рис. 4.8 – 2. Расстояние между нижним отгибом и элементом ендовы должно составлять 10–15 мм.

4.9 Герметизация отопительной (вентиляционной) трубы


До монтажа кровельных материалов, необходимо оштукатурить отопительные и вентиляционные трубы. Трубы не должны иметь напусков, уступов и пр. На Рис. 4.9 – 1 показан разрез отопительной (вентиляционной) трубы в плоскости А, параллельной стропилам.

рис. 4.9 – 1

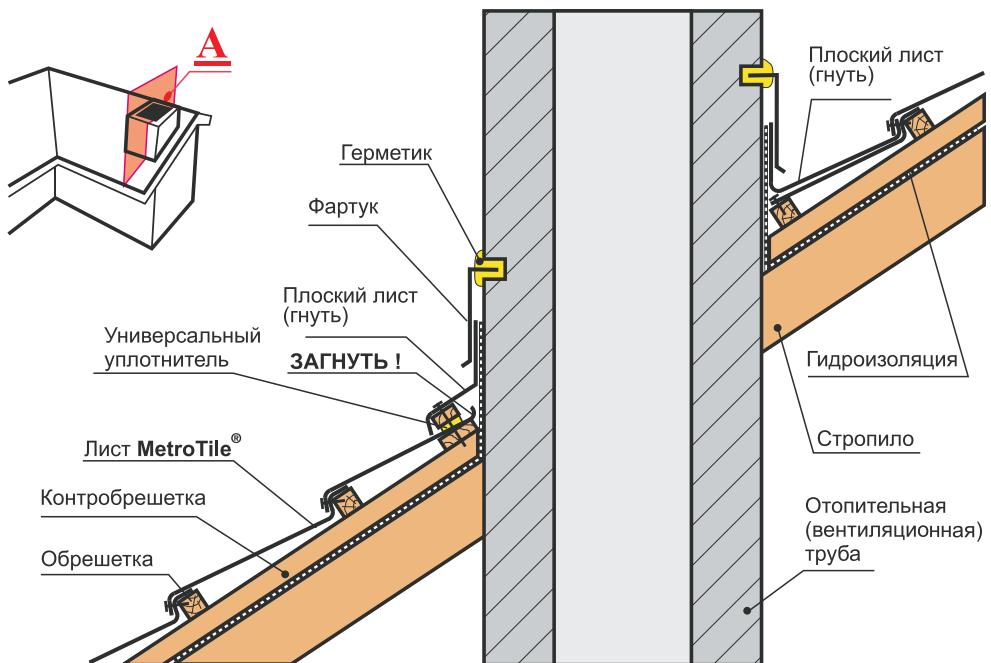

Фартук фиксируется к стене саморезами с дюбелями.

рис. 4.9 – 2

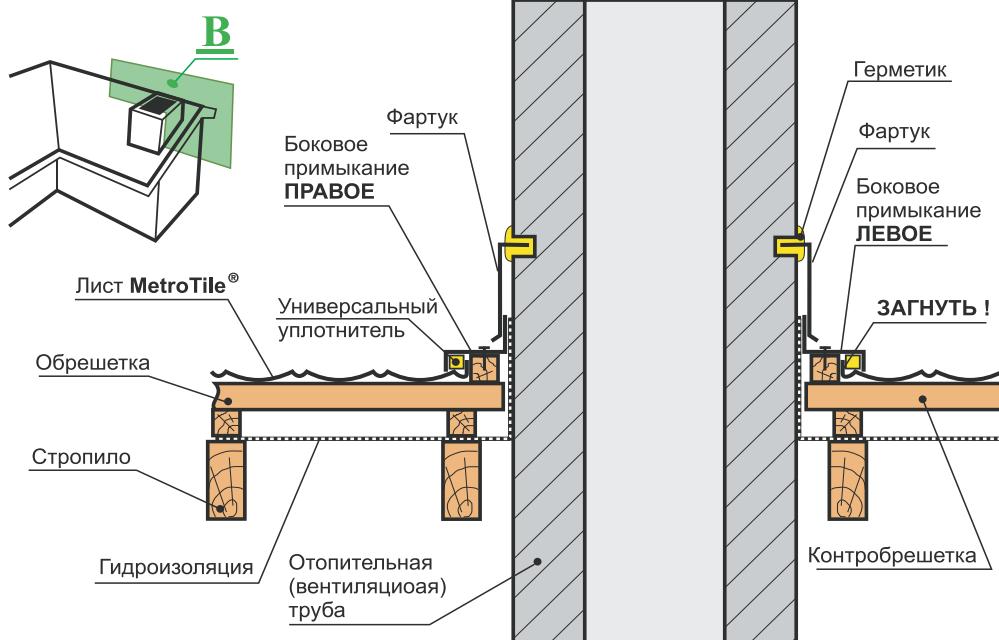

На Рис. 4.9 – 2 показан разрез отопительной (вентиляционной) трубы в плоскости В, перпендикулярной стропилам.

4.10 Монтаж торцевого и бокового примыкания к стене

Осуществляется в соответствии с Рис. 4.9 – 2.

4.11 Монтаж черепицы на внешнем и внутреннем переломе ската

Монтаж черепицы на внешнем переломе ската показан на Рис. 4.11 – 1.

Монтаж черепицы на внутреннем переломе ската показан на Рис. 4.11 – 2.

рис. 4.11 – 1


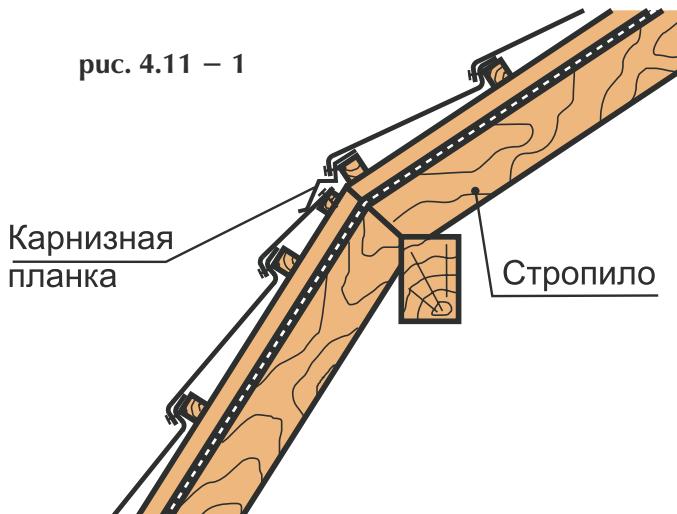


рис. 4.11 – 2

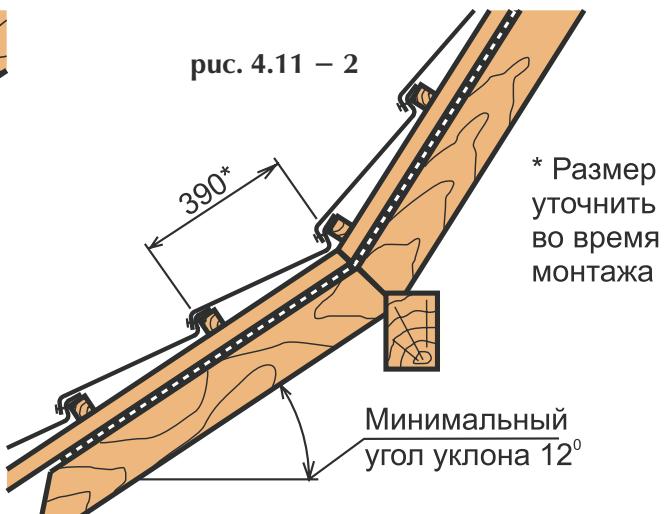

* Размер зависит от угла уклона скатов и уточняется в процессе монтажа обрешетки.

4.12 Монтаж сложных фрагментов кровли

Монтаж полукруглых или конусных элементов кровли производится плоским листом MetroTile®. В этом случае, в качестве основания монтируется сплошная обрешетка из таких материалов, как влагостойкая фанера, OSB или обрезная госка.

Для монтажа плоский лист режется на фрагменты, из которых производится монтаж.

4.13 Применение прозрачных листов metrotile® и монтаж мансардного окна

Для освещения холодных чердаков, строительства светлых открытых террас и навесов Вы можете использовать прозрачные листы. Прозрачный лист изготовлен из ПВХ и имеет такую же форму и размер, как и обычный лист MetroTile®, поэтому применение дополнительных аксессуаров не требуется. Если необходимо обеспечить свет сквозь утепленную кровлю, то используют мансардные окна.

Мансардные окна приобретайте в комплекте с окладами для высокопрофильных кровельных материалов. Аксессуары, необходимые для герметизации мансардного окна, входят в комплект окна.

При подготовке основания под монтаж кровли MetroTile® нужно учитывать соответствие размеров мансардного окна, расстояние между стропилами и монтируемой обрешеткой.

ВНИМАНИЕ! Необходимо, чтобы уровень оклада мансардного окна был ниже обрешетки на 25 мм. Для этого в брусках обрешетки, примыкающих к раме окна, выбирается четверть на шину оклада и на глубину 25 мм. Обрешетка усиливается снизу в соответствии с рекомендациями поставщика мансардного окна.

4.14 Монтаж снегозадержателей

рис. 4.14 – 1


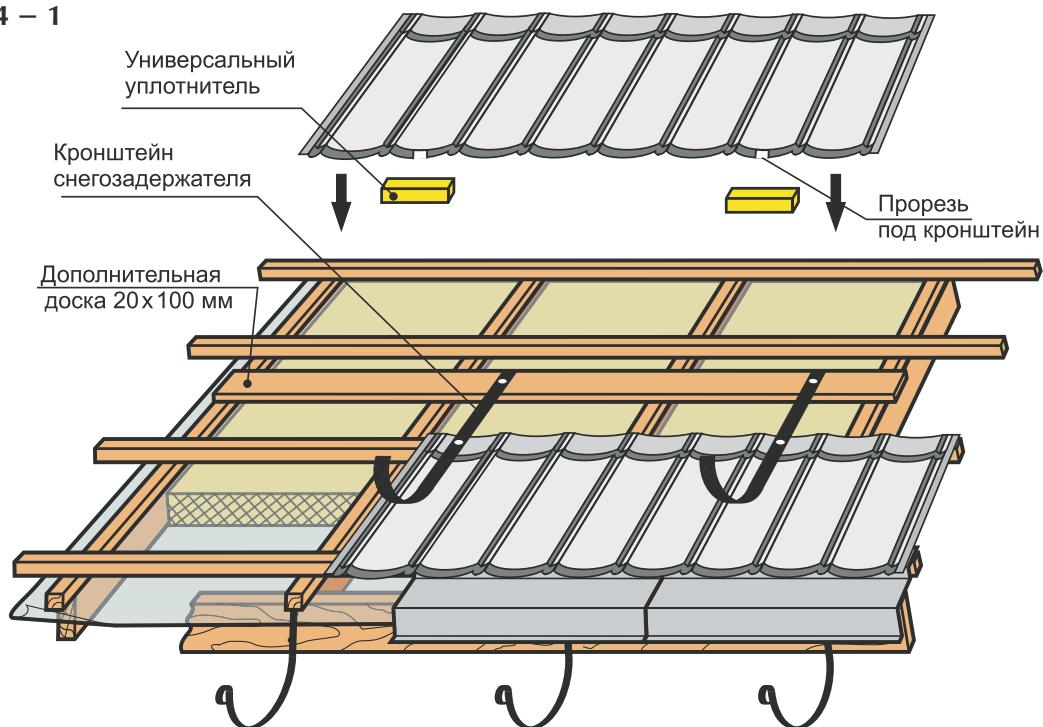


рис. 4.14 – 2

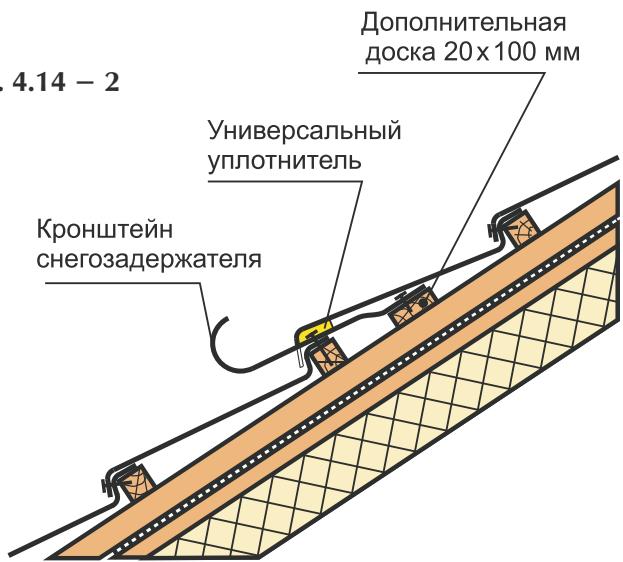

Структура материала MetroTile® препятствует лавинообразному сходу снега с кровли. В тех случаях, когда угол уклона кровли превышает 40° или строительные нормы требуют установки снегозадержателей, их возможно установить согласно

Рис. 4.14 – 1 и Рис. 4.14 – 2.

4.15 Монтаж композитной черепицы поверх старой кровли

Композитная черепица MetroTile® быстро и эффективно монтируется поверх старого или морально устаревшего покрытия, что позволяет владельцу дома реконструировать кровлю. Технология монтажа позволяет монтировать композитную черепицу MetroTile® на фальцевую кровлю, кровлю имеющую волнистый профиль и гибкую черепицу.

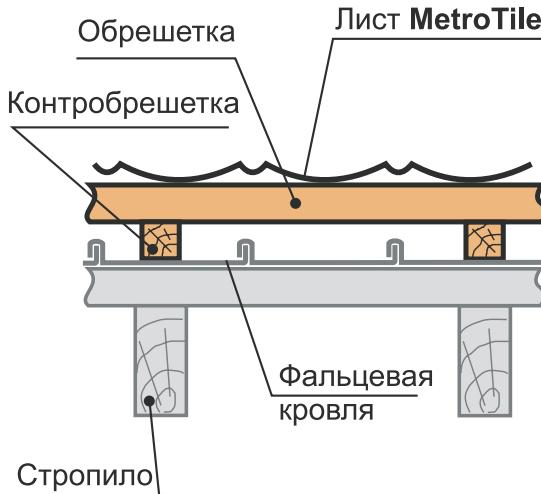


рис. 4.15 – 1

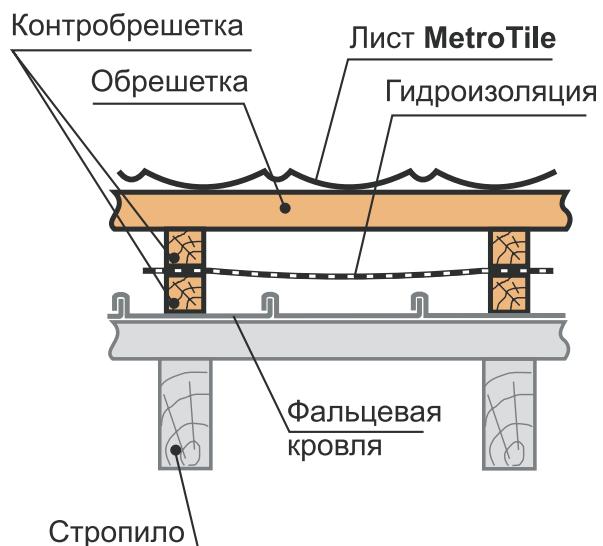


рис. 4.15 – 2

ИНСТРУКЦИЯ ПО МОНТАЖУ

Контрбрешетка по фальцевой кровле монтируется из бруска сечением 50 мм x 50 мм с шагом 500 мм Рис. 4.15 – 1. Далее производится монтаж обрешетки и самой черепицы MetroTile® в соответствии с настоящей инструкцией.

Если кровля, например, фальцевая, Рис. 4.15 – 2 протекает, то необходимо дополнительно добавить слой подкровельной гидроизоляции.

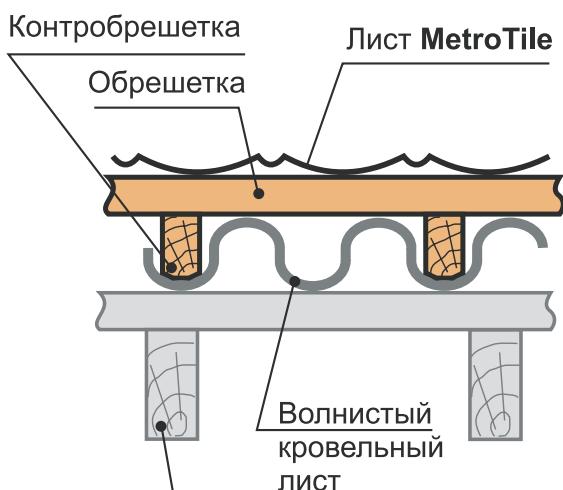


рис. 4.15 – 3

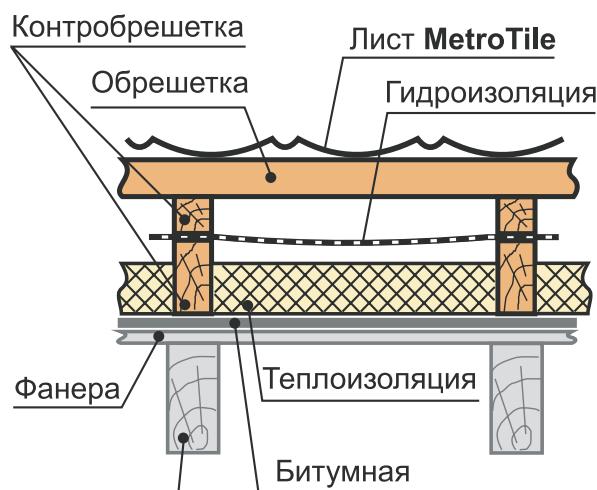


рис. 4.15 – 4


Для монтажа поверх кровли, имеющей волнистый профиль, с шагом не более 500 мм монтируется контрбрешетка Рис. 4.15 – 3. С этой целью, вдоль волны старой кровли, необходимо закрепить брускок, сечение которого, по высоте должно быть больше высоты волны, а по ширине брускок необходимо обтесать, чтобы он плотно ложился в углубление волны. Далее производится монтаж обрешетки и самой черепицы MetroTile® в соответствии с настоящей инструкцией.

Контрбрешетка по битумной черепице монтируется из бруска сечением 50 мм x 50 мм с шагом 500 мм. Далее производится монтаж обрешетки и самой черепицы MetroTile® в соответствии с настоящей инструкцией. Кроме того, кровлю дополнительно можно утеплить Рис. 4.15 – 4.

ВЕНТИЛЯЦИЯ

Вентиляция подкровельного пространства


За счет контробрешетки создается вентиляционный канал ВК–1. Во время оформления карниза обеспечивается поступление воздуха снизу в вентканал ВК–2. (см. Рис. 4.3 – 1). Для выхода воздуха из подкровельного пространства на расстоянии не более 1м от конька обустраивают коньковый вентиляционный выход. Если верхняя часть кровли имеет холодный чердак, то предусматривают слуховые окна Рис. 5 – 1. Суммарная площадь слуховых окон принимается не менее 1/300 от площади горизонтальной проекции кровли. Если холодный чердак отсутствует или по проекту не предусмотрены слуховые окна, необходимо установить кровельные вентиляторы Рис. 5 – 2. Кровельные вентиляторы необходимы для обеспечения выхода воздуха из вентканалов в районе конька.

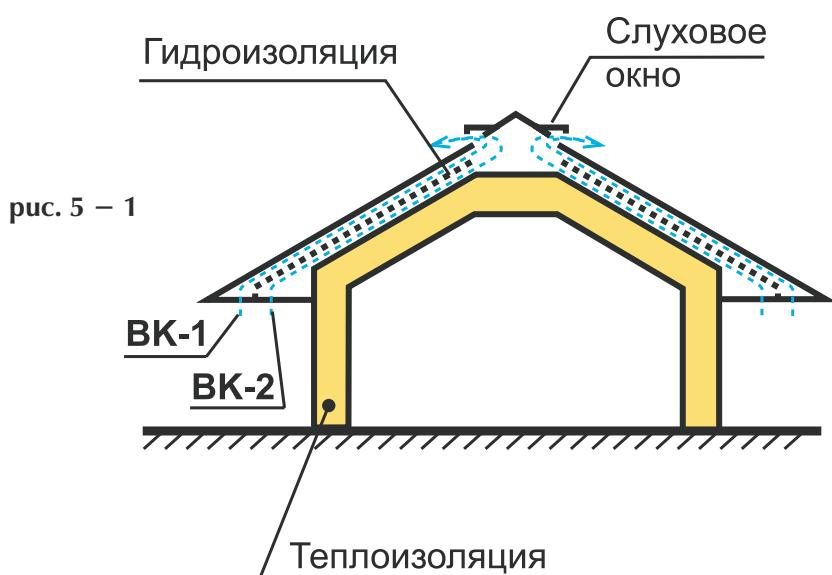

ИНСТРУКЦИЯ ПО МОНТАЖУ

Опорные площадки кровельных вентиляторов MetroTile® повторяют профиль выбранного материала – Метробонг (MetroBond®), Метророман (MetroRoman®), Метрошейк (MetroShake®). Вентиляторы изготовлены из ПВХ, и сверху защищены той же базальтовой посыпкой, что и остальные детали.

Для достижения рекомендуемой производительности конькового вентиляционного выхода кровельные вентиляторы должны устанавливаться не дальше 0.8 м от конька, по одному на каждые 50–70 кв. м поверхности кровли. Наряду с обеспечением эффективной вентиляции кровельные вентиляторы препятствуют проникновению в уязвимые чердачные помещения дождевой воды, снега и птиц.

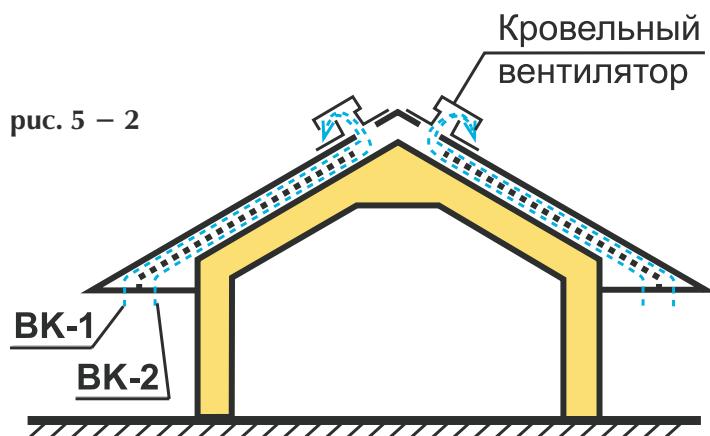

УХОД

Уход и обслуживание черепицы

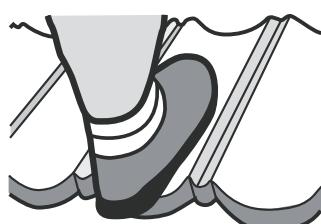


рис. 6 – 1

Перемещаться по поверхности кровли необходимо, как показано на рисунке, используя при этом мягкую обрезиненную обувь
Рис. 6 – 1. Не наступайте на коньковые элементы.

Черепица не должна вступать в контакт с медью и материалами с медным покрытием.

Если при монтажных работах поверхность листа загрязнилась, то грязь можно смыть слабым мыльным раствором. Применение агрессивных очищающих средств запрещено.



рис. 6 – 2

Если во время монтажа или транспортировки материал подвергся сильным механическим нагрузкам, и на поверхности образовались царапины, то защитный алюмоцинковый сплав под каменной посыпкой предохраняет лист от коррозии, а царапины легко заделать, воспользовавшись ремкомплектом
Рис. 6 – 2. Используйте и храните ремкомплект при температуре окружающей среды более +5 °C.

**Дополнительную информацию о продукции MetroTile®
Вы можете получить из брошюры:**

«Информационный буклет MetroTile®»,
«Каталог продукции MetroTile®»,
«Фотоальбом MetroTile®»,
«Альбом технических решений для архитекторов»,
а также на сайте
www.metrotile.ru

Ваш дилер:

TOP  HOUSE

**лучшее для
загородного дома**

Офис продаж Север:

Северный, 18/1 тел. (812) 324 6090

Офис продаж Юг:

Кузнецovская, 10 тел. (812) 324 6070, 324 6050

Офис продаж Центр:

Якорная, 6 тел. (812) 329 0070

www.tophouse.ru